


参考区画例

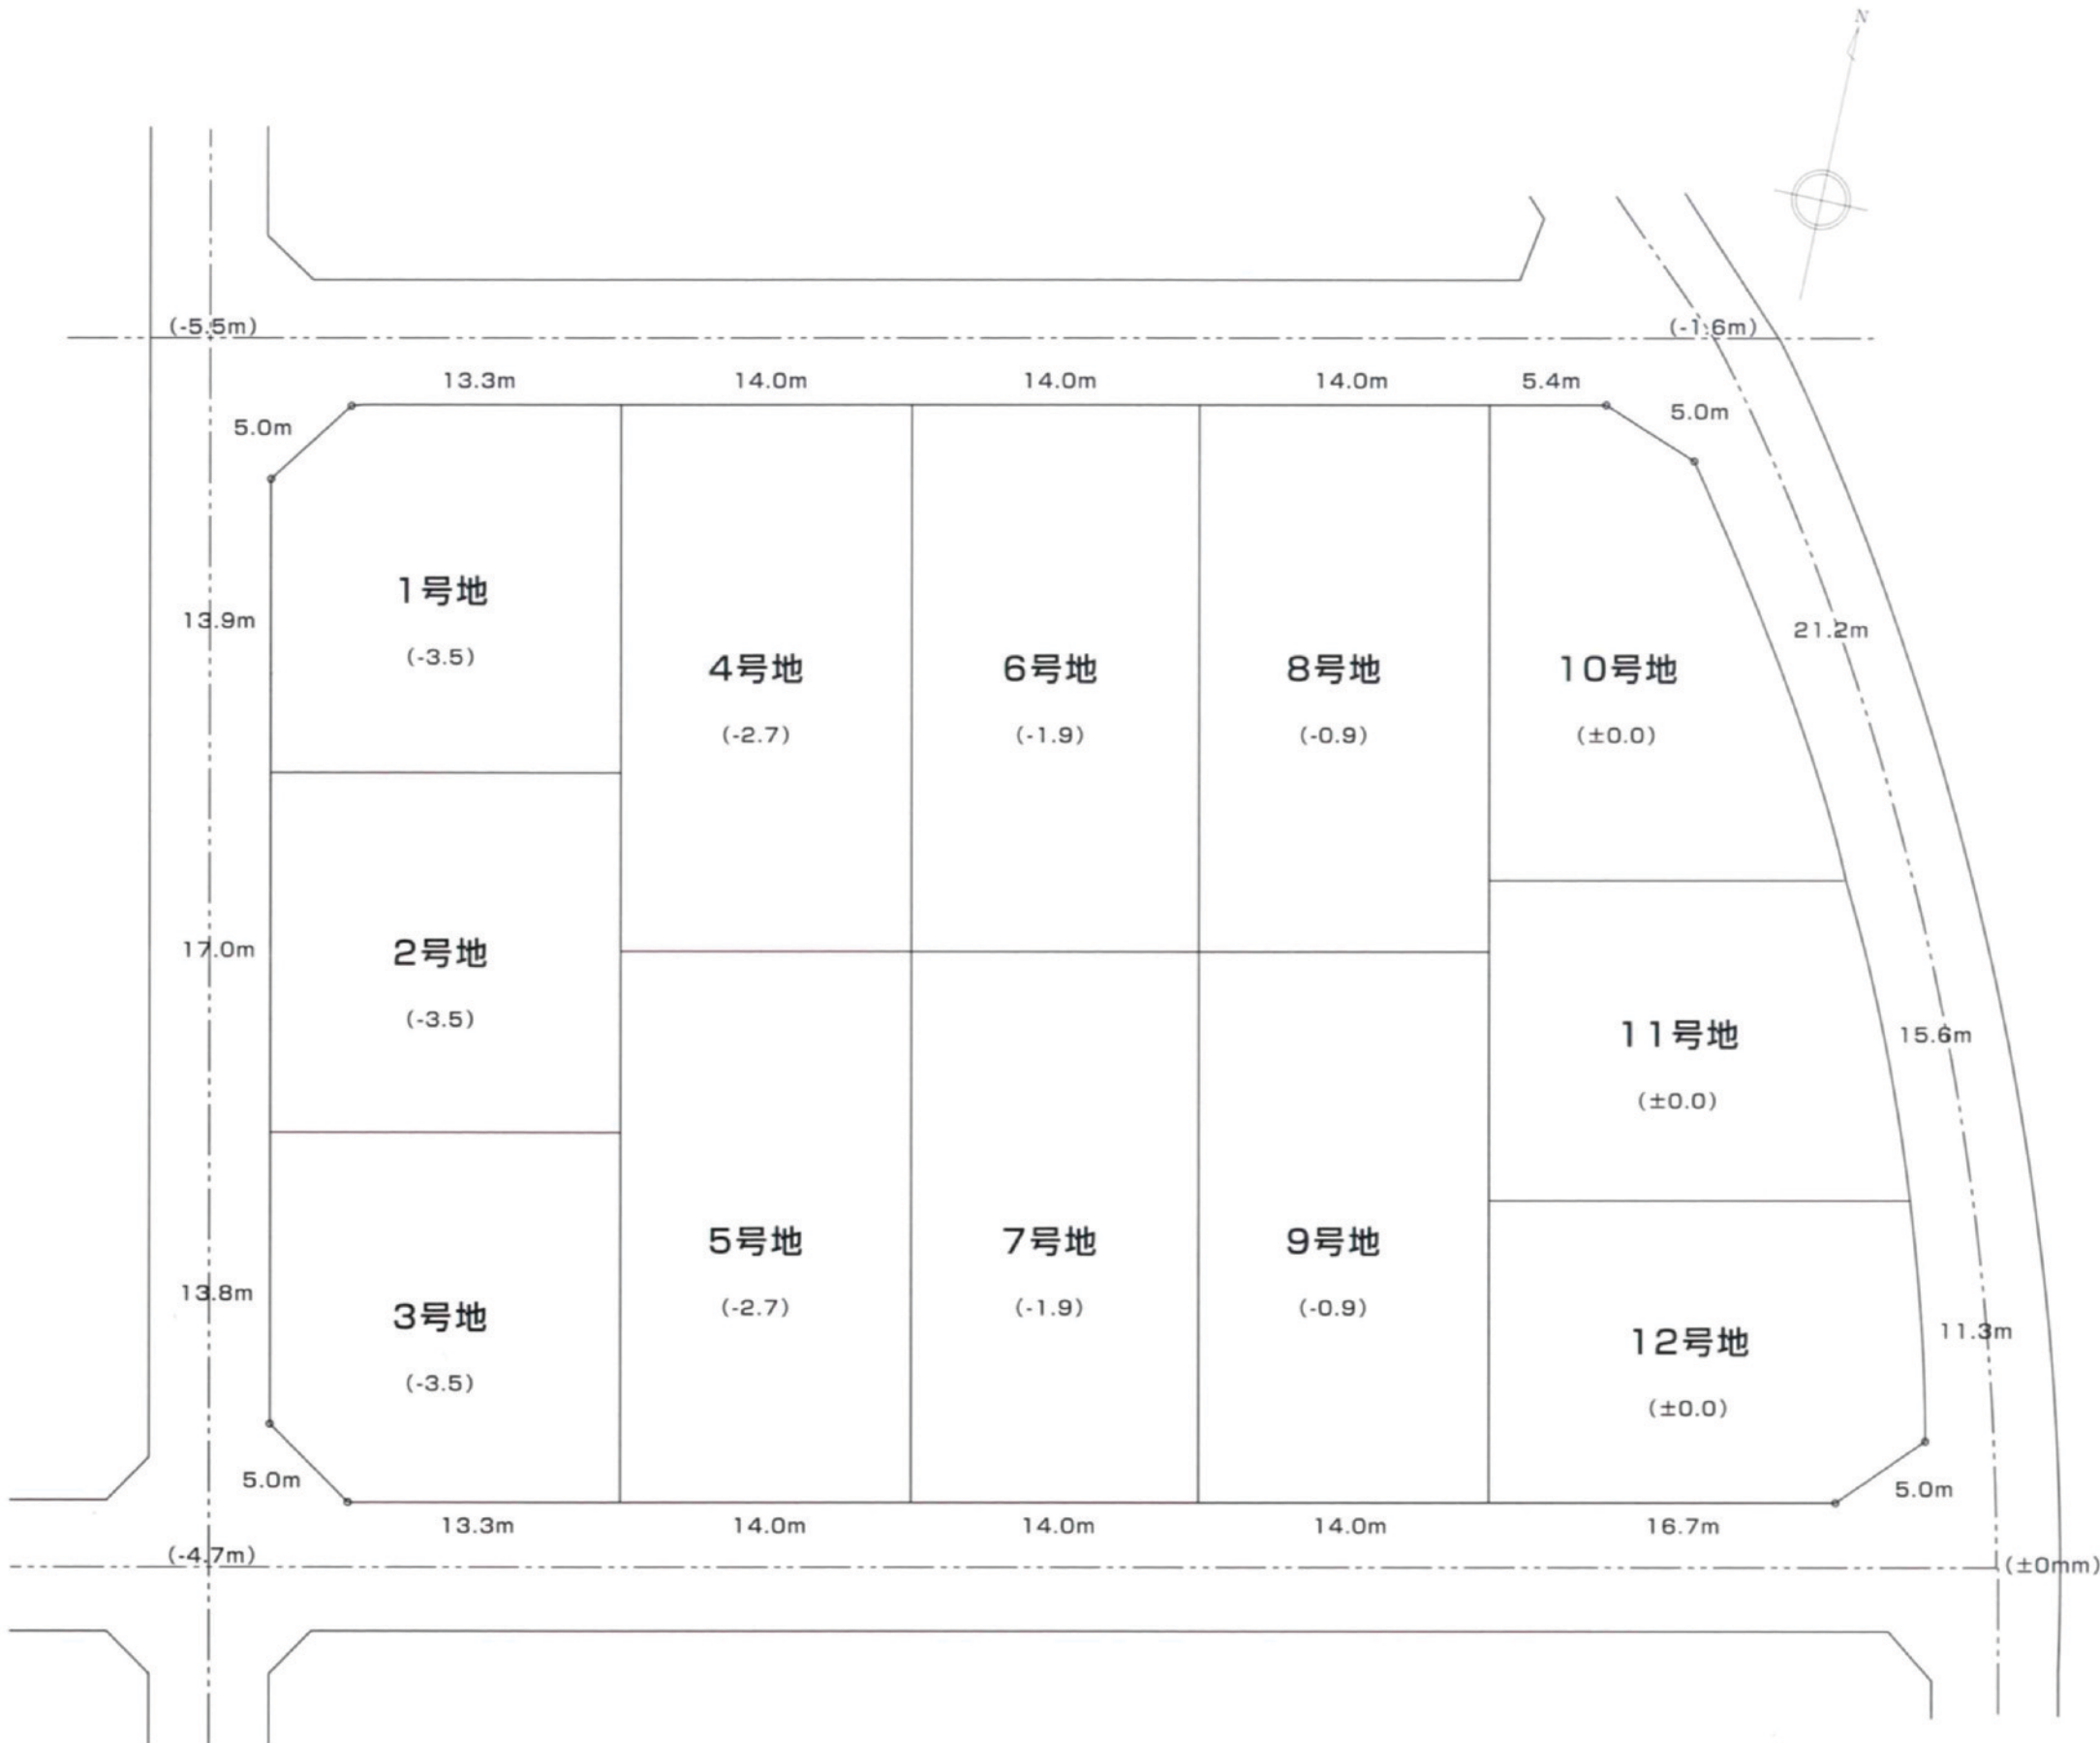

■号地	■敷地面積
1号地	293.02m ² (約88.6坪)
2号地	293.75m ² (約88.8坪)
3号地	293.06m ² (約88.6坪)
4号地	365.42m ² (約110.5坪)
5号地	365.42m ² (約110.5坪)
6号地	365.41m ² (約110.5坪)
7号地	365.41m ² (約110.5坪)
8号地	365.41m ² (約110.5坪)
9号地	365.41m ² (約110.5坪)
10号地	303.39m ² (約91.7坪)
11号地	296.09m ² (約89.5坪)
12号地	295.94m ² (約89.5坪)