


競技場配置図(夢の島競技場)

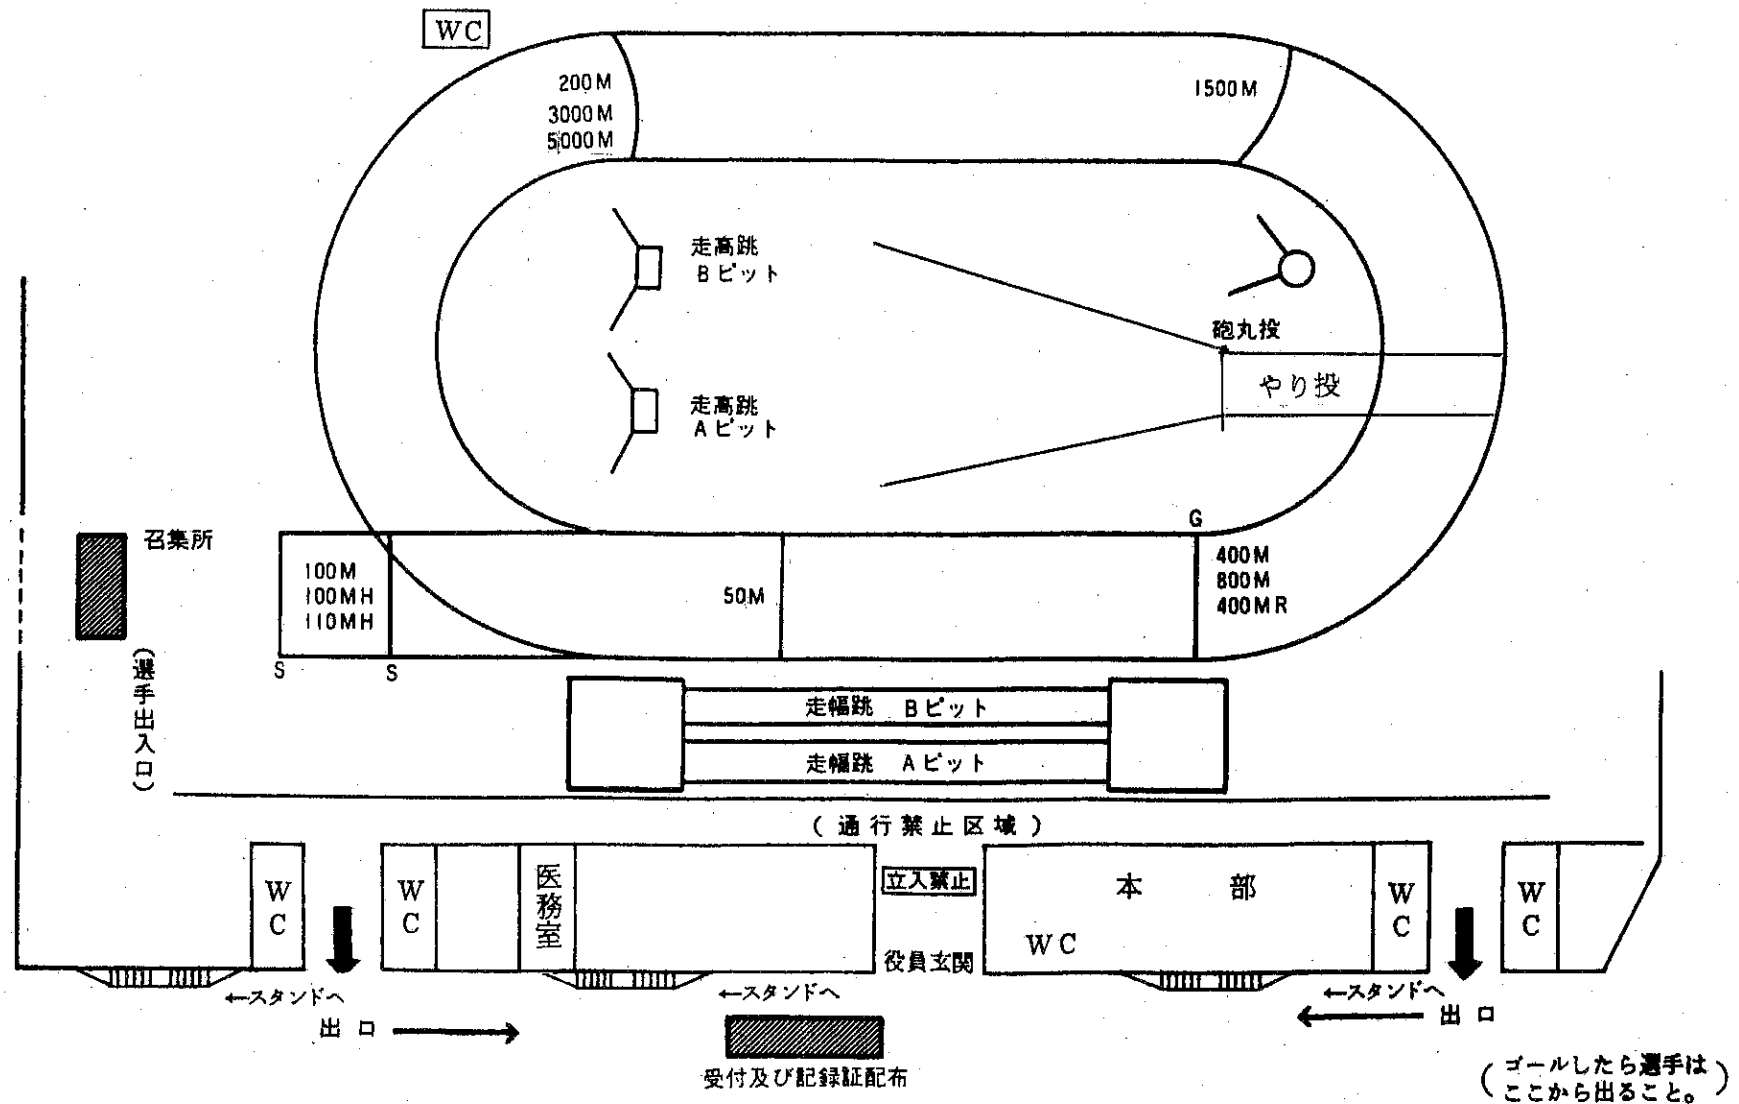

- ★選手はスタンドを通行すること
- ★正面玄関と本部前を通行禁止とする