
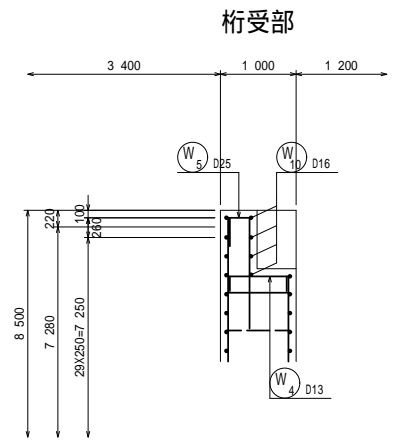
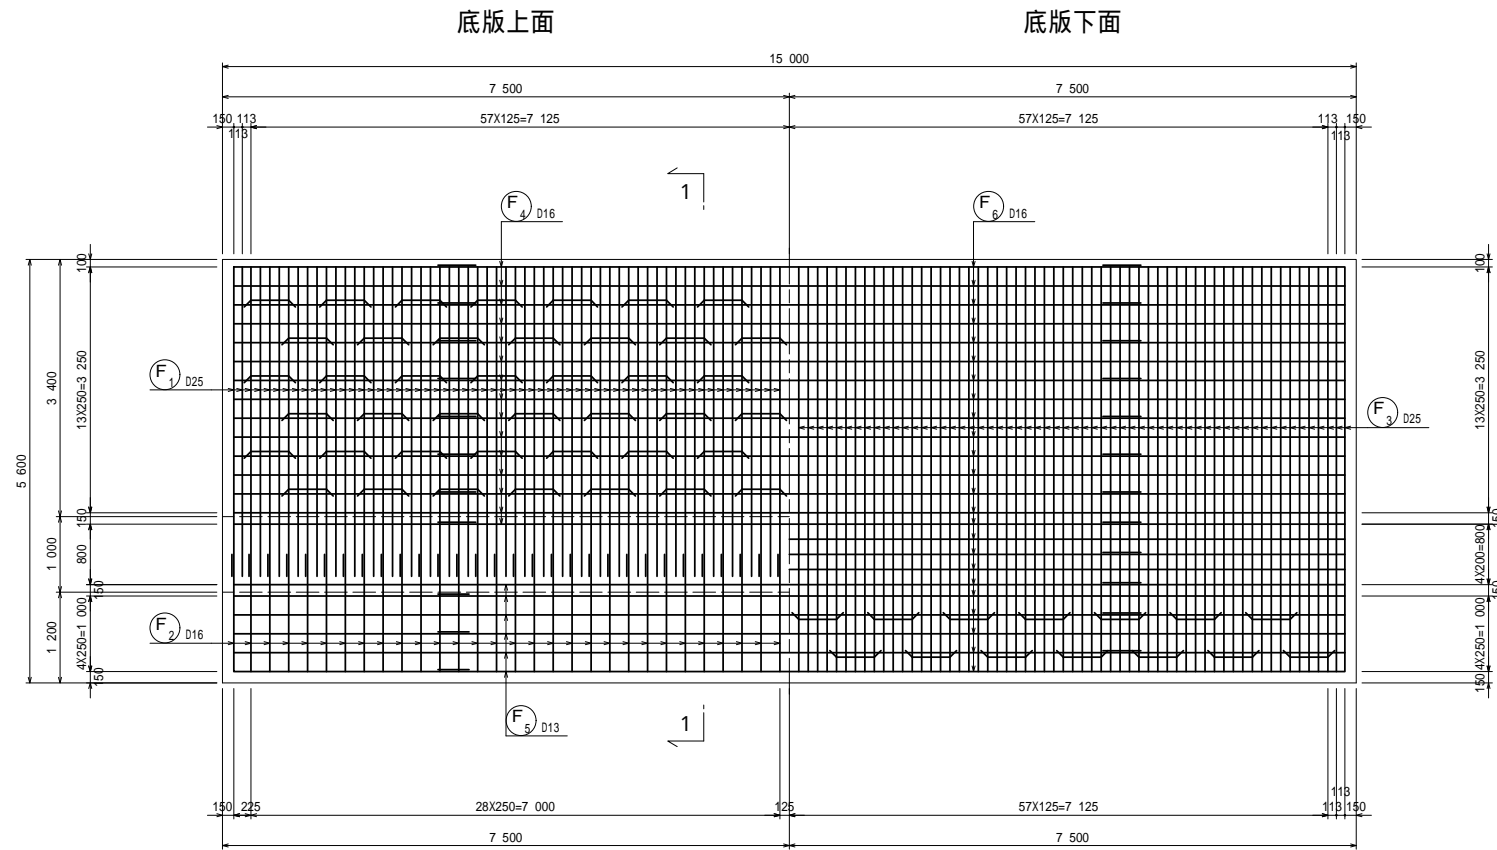



下流 - 2 配筋図(その1) S=1:50

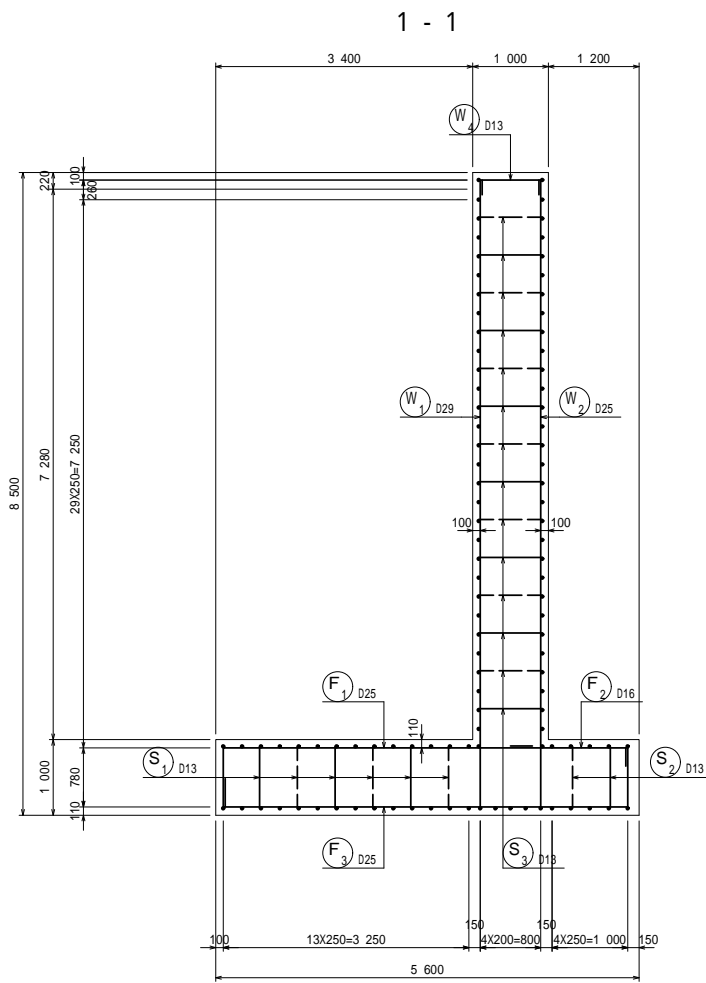

縦壁

外面


内面

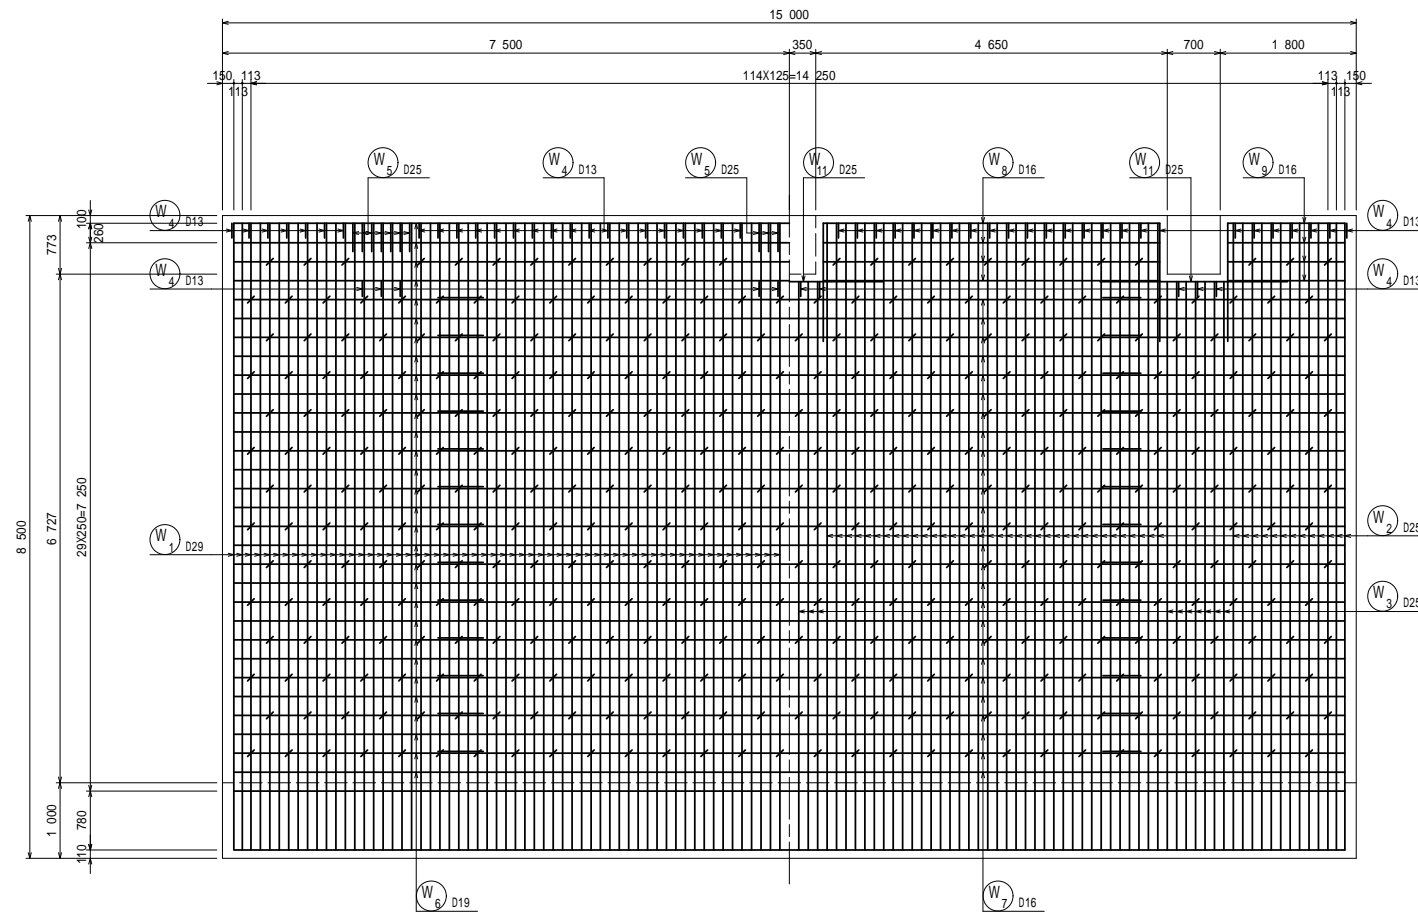

かぶり詳細図 S=1:20  
縦壁


内面

外面

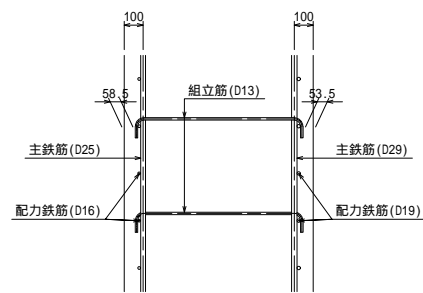

つま先版

かかと版

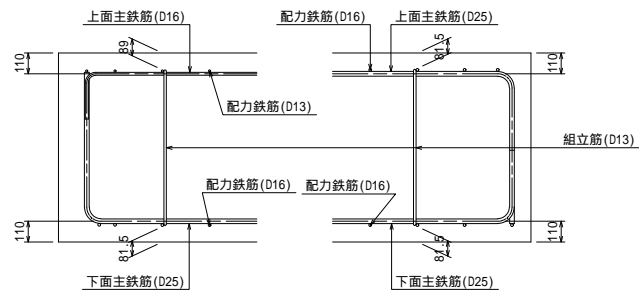

貯留槽ブロック配置図

