


裏庭：4つ目垣の計画

シュロ紐：3 イボ結び（4 が欲しいが入手難）
 シングル0.5m x 48箇所 = 約 24m

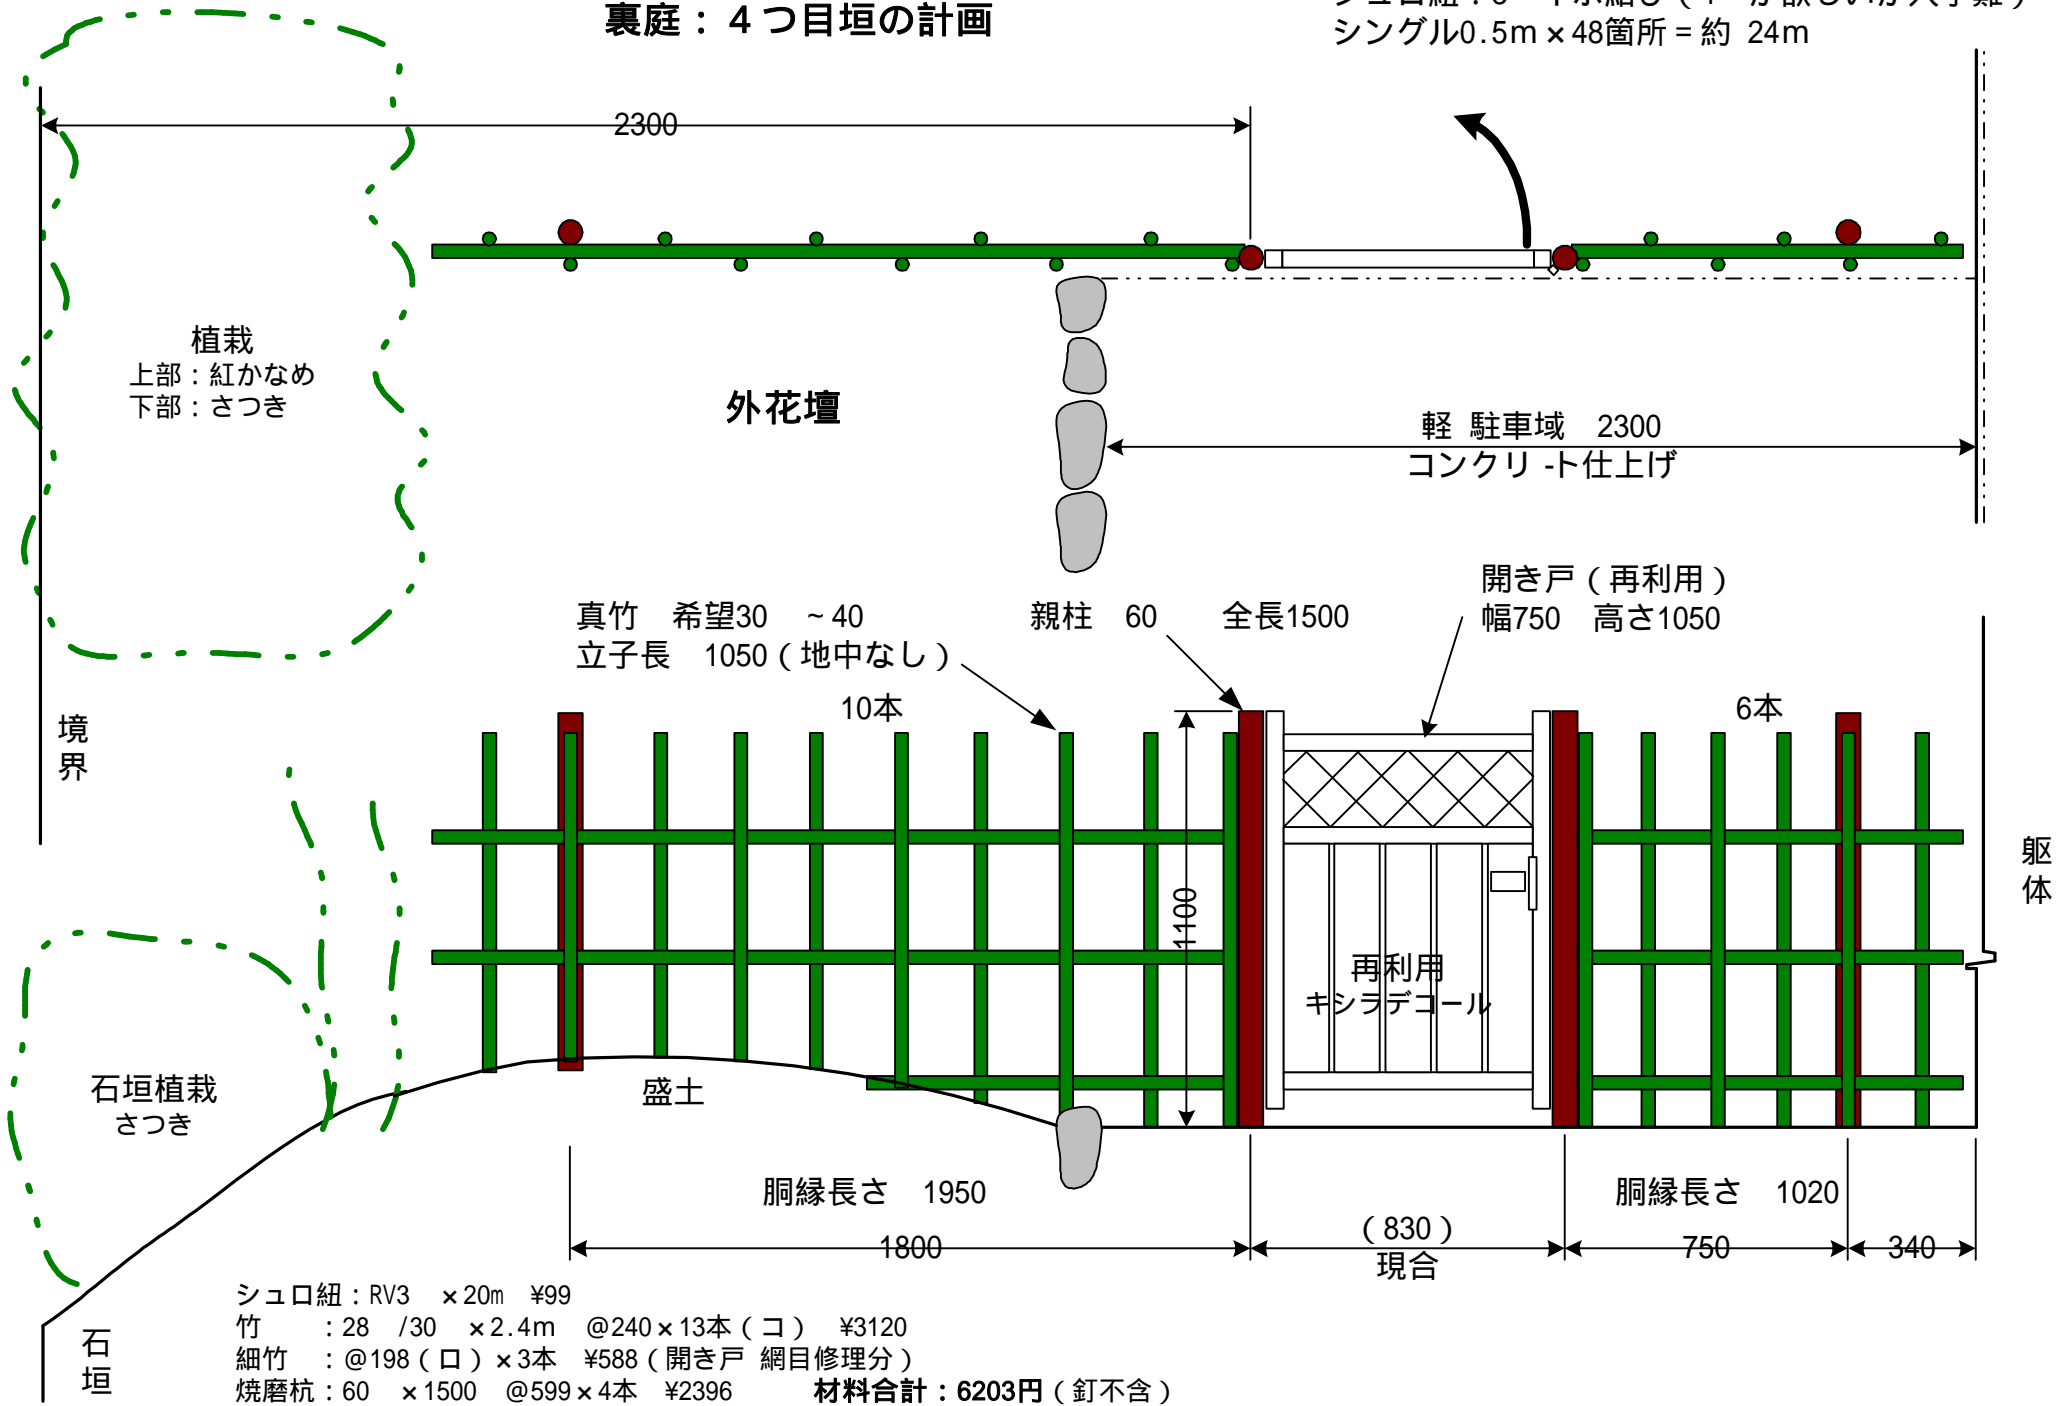

植栽
 上部：紅かなめ
 下部：さつき

外花壇

軽駐車域 2300
 コンクリート仕上げ

真竹 希望30 ~ 40
 立子長 1050 (地中なし)

親柱 60 全長1500

開き戸 (再利用)
 幅750 高さ1050

10本

6本

境界

躯体

石垣植栽
 さつき

盛土

胴縁長さ 1950

胴縁長さ 1020

1800

(830)
 現合

750 340

- シュロ紐：RV3 x 20m ¥99
- 竹：28 / 30 x 2.4m @240 x 13本 (コ) ¥3120
- 細竹：@198 (口) x 3本 ¥588 (開き戸 網目修理分)
- 焼磨杭：60 x 1500 @599 x 4本 ¥2396
- 材料合計：6203円 (釘不含)**

石垣