ボックスカルバート配筋図（その１）S=1:50

断面図

A－A

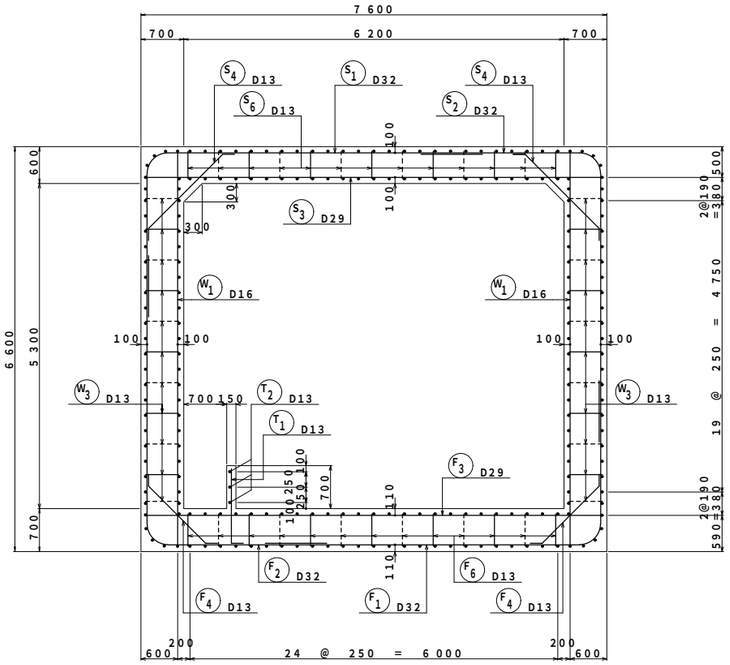

頂版

上面　　下面

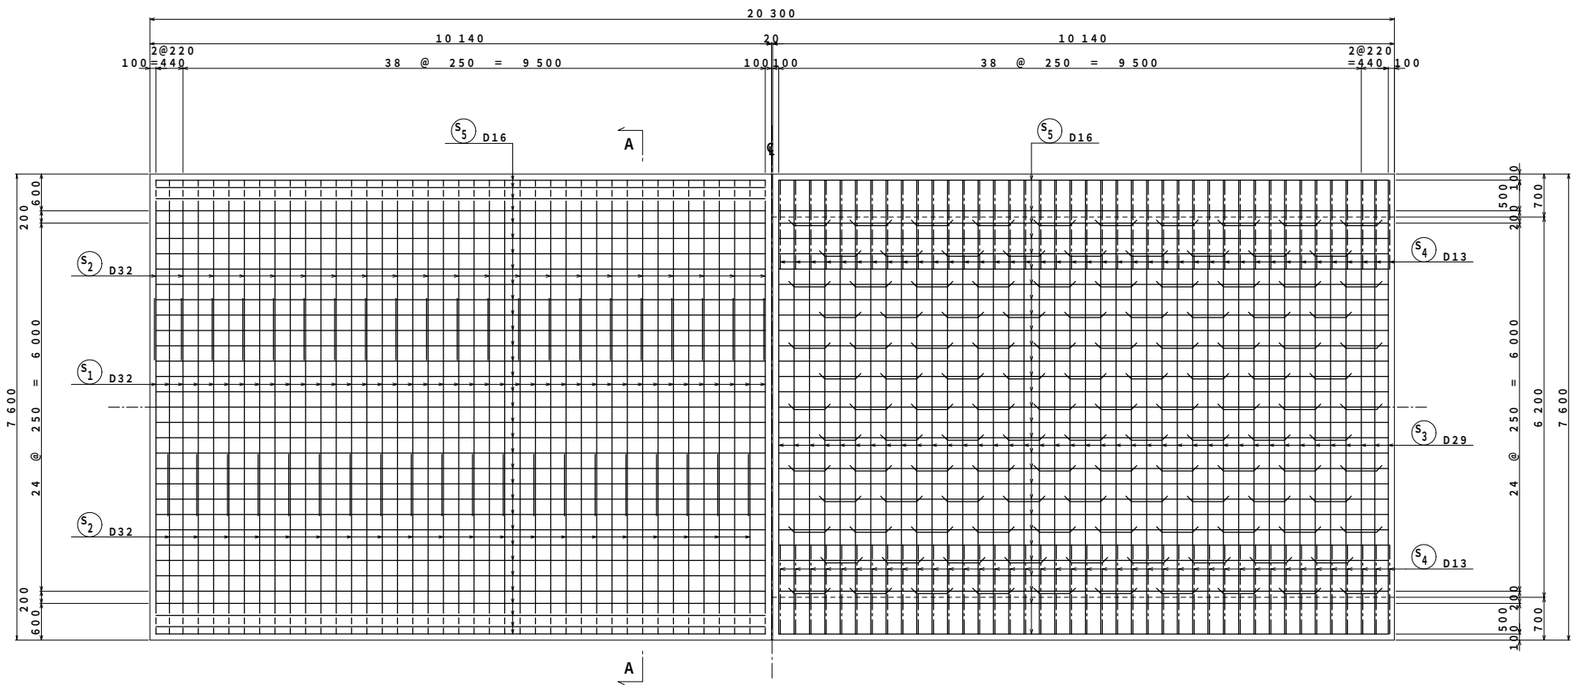

主鉄筋組立図

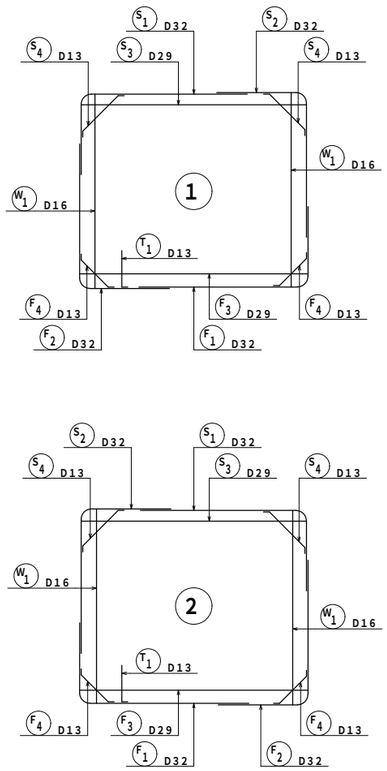

主鉄筋配置図

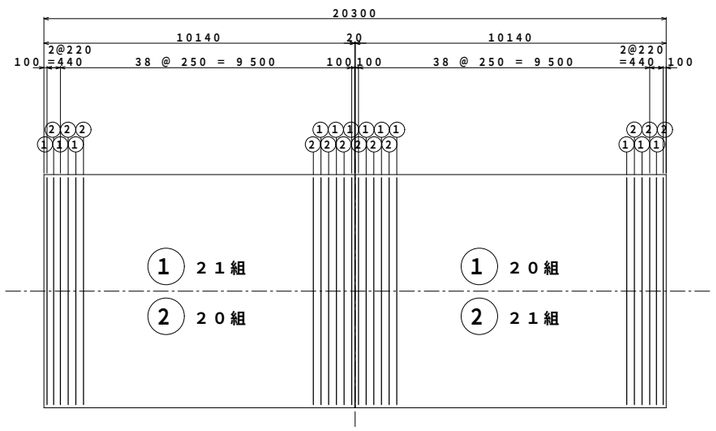

伸縮継手部断面図 S=1：60

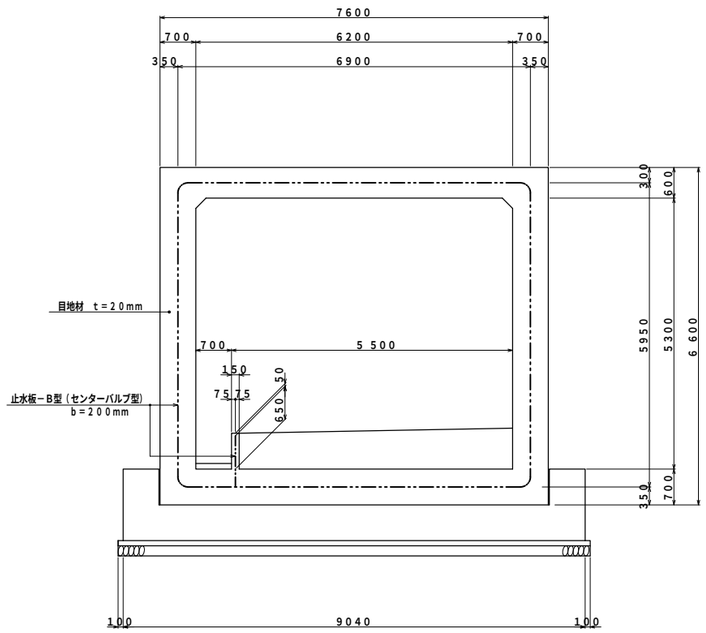
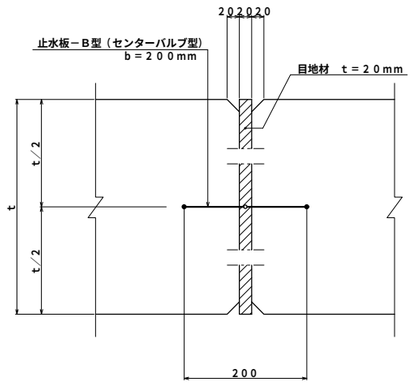
伸縮継手詳細図 S=1：5