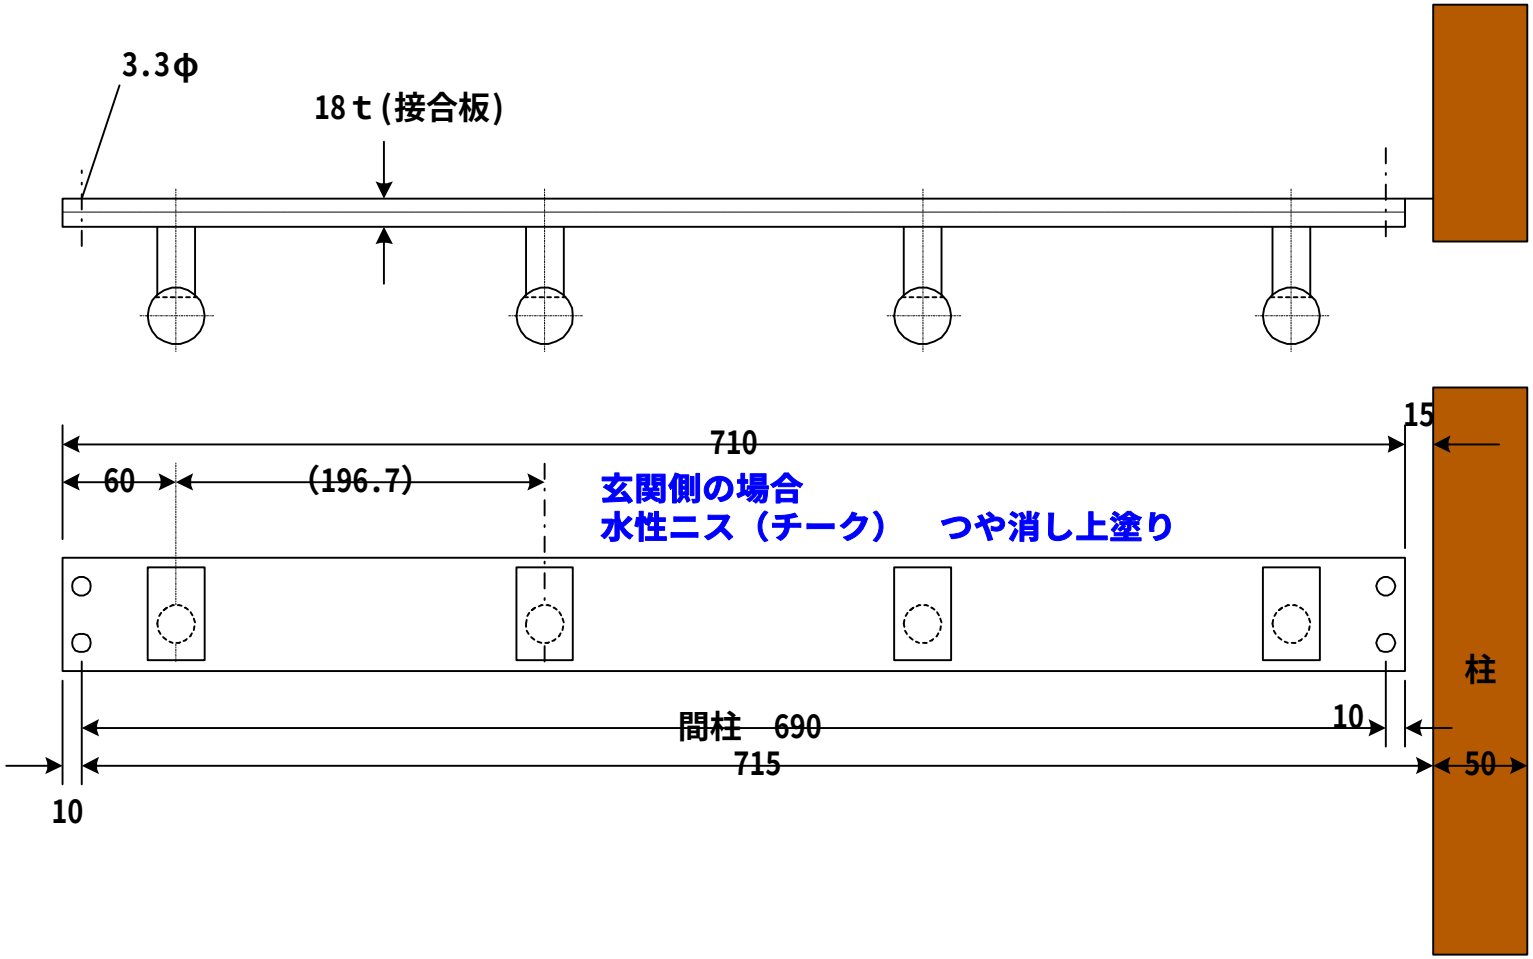
3.3φ
18ｔ(接合板)
710
15
60
(196.7)
玄関側の場合
水性ニス（チーク）　つや消し上塗り
柱
間柱　690
10
715
50
10

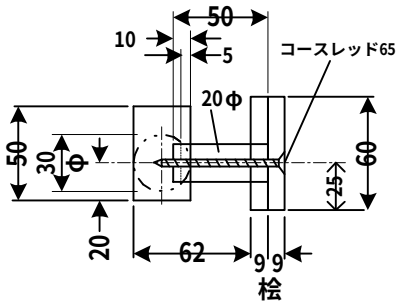
50
10
5
コースレッド65
20φ
50
30
φ
60
25
20
62
9
9
桧

和室側の場合

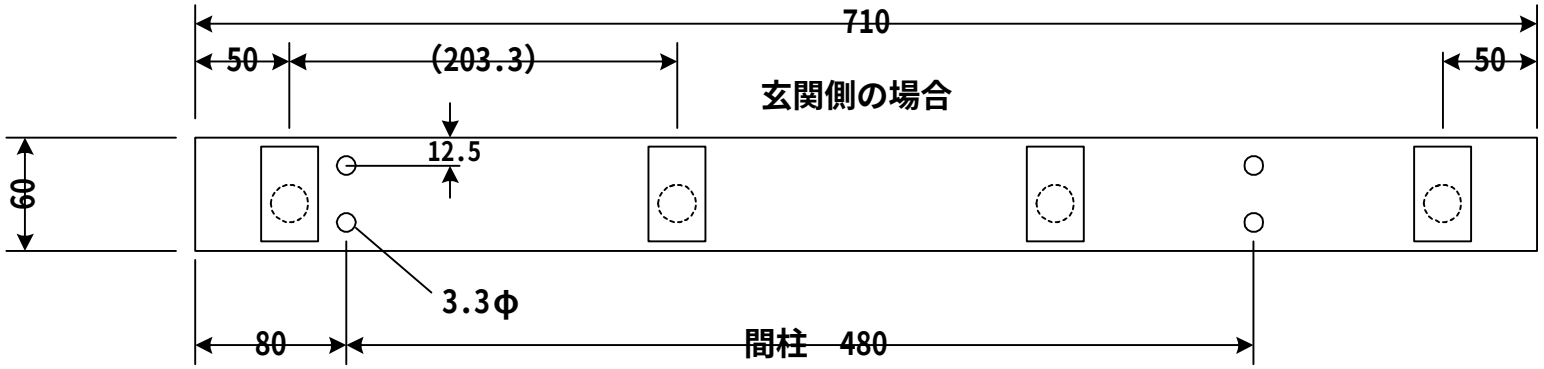
710
50
(203.3)
50
玄関側の場合
12.5
60
3.3φ
80
間柱　480