


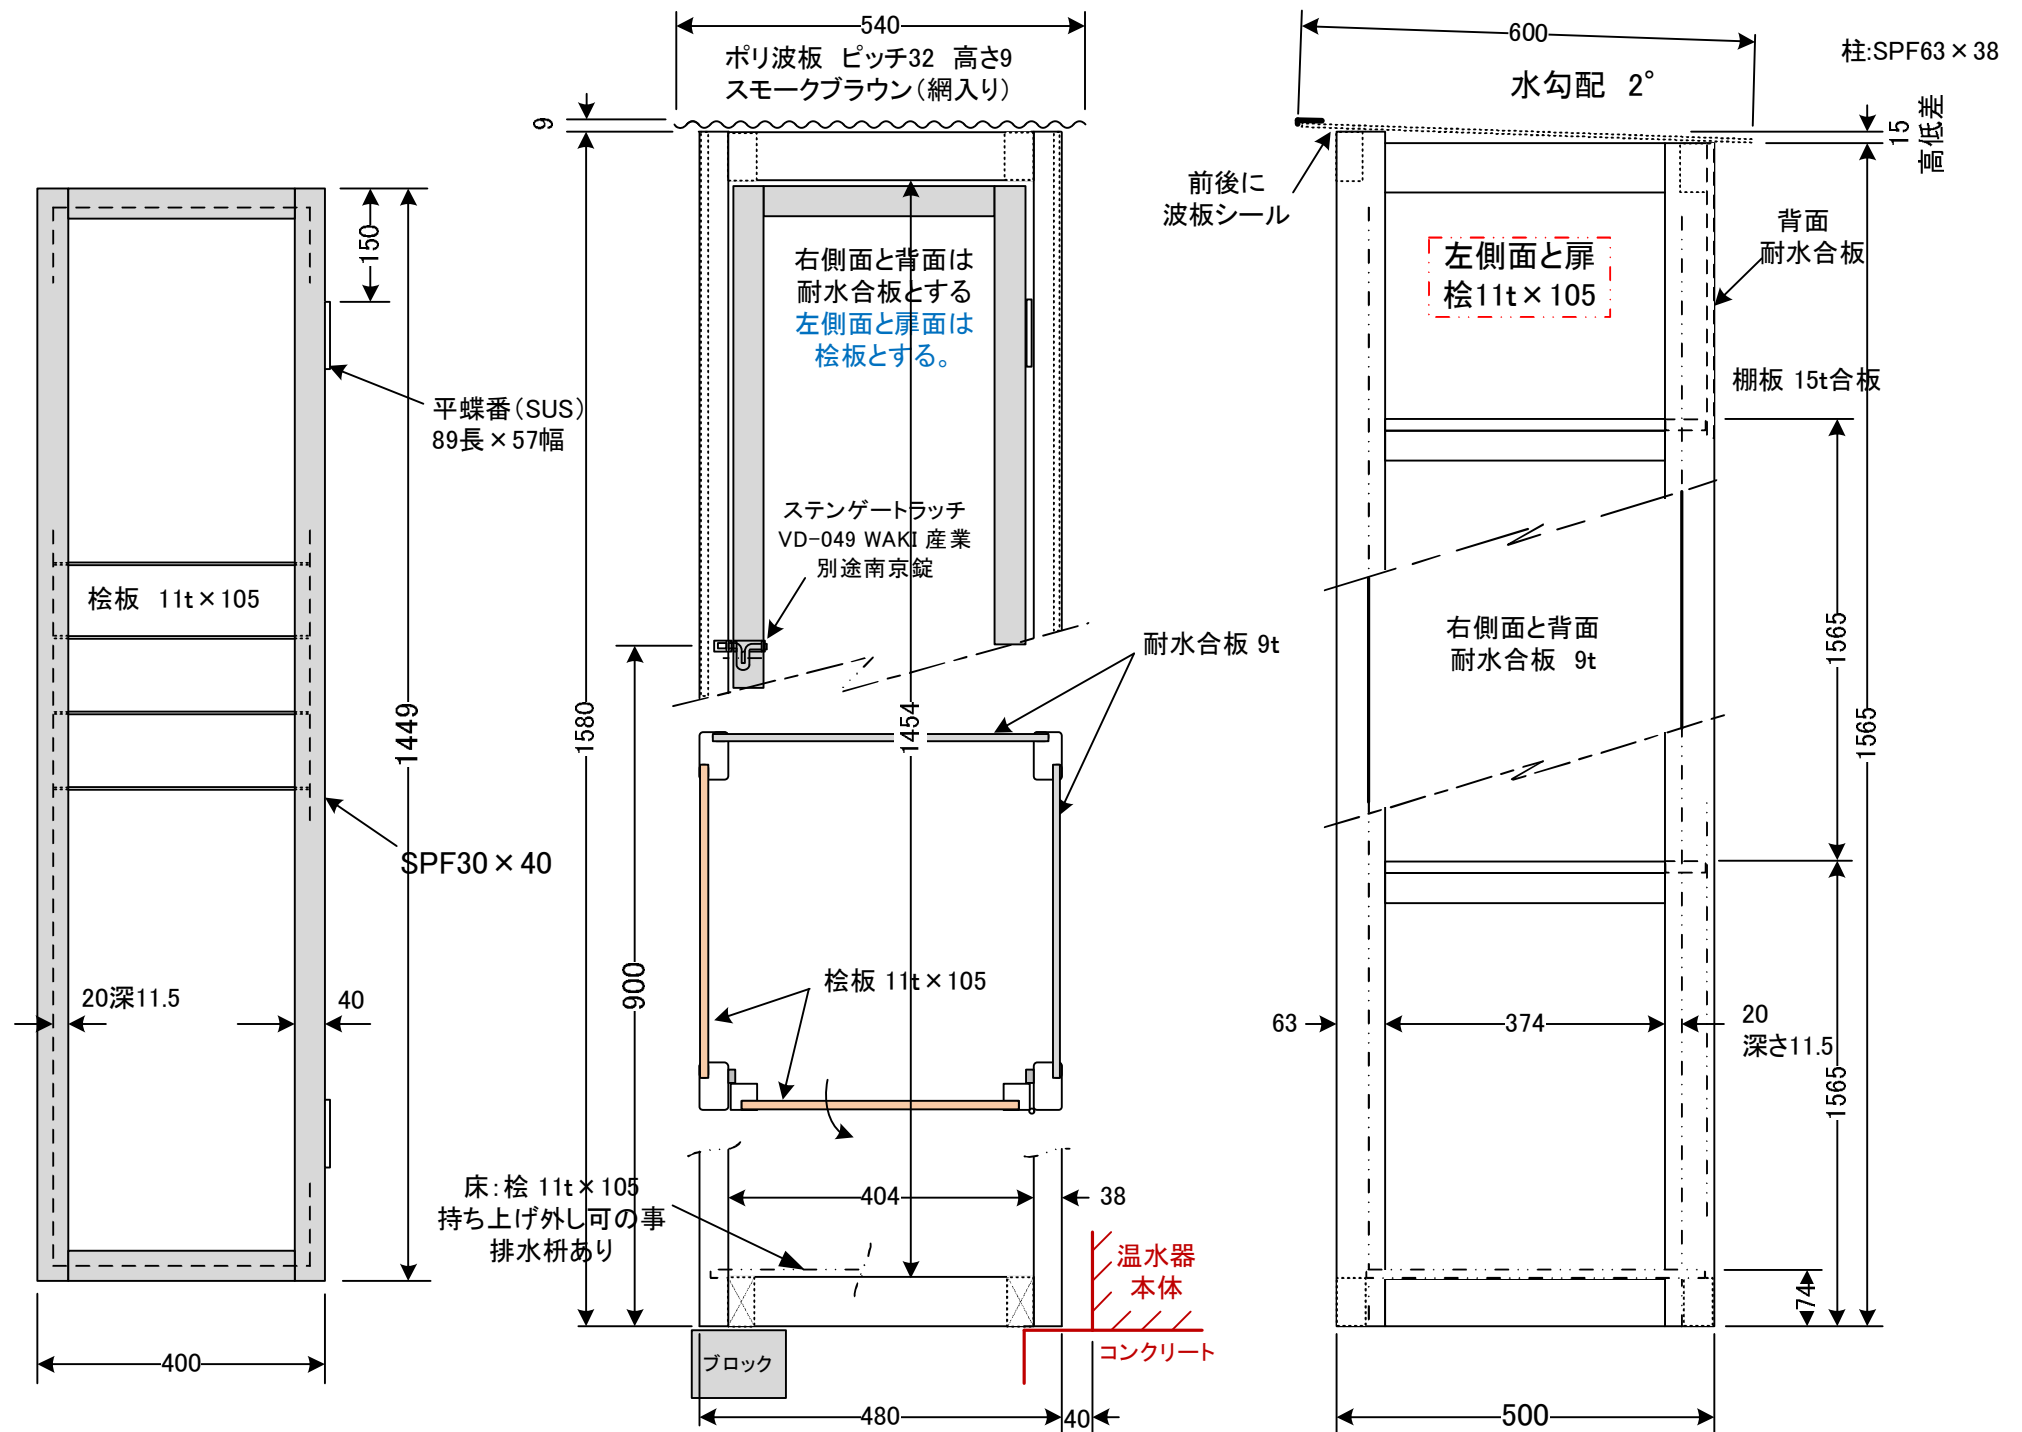

扉正面図